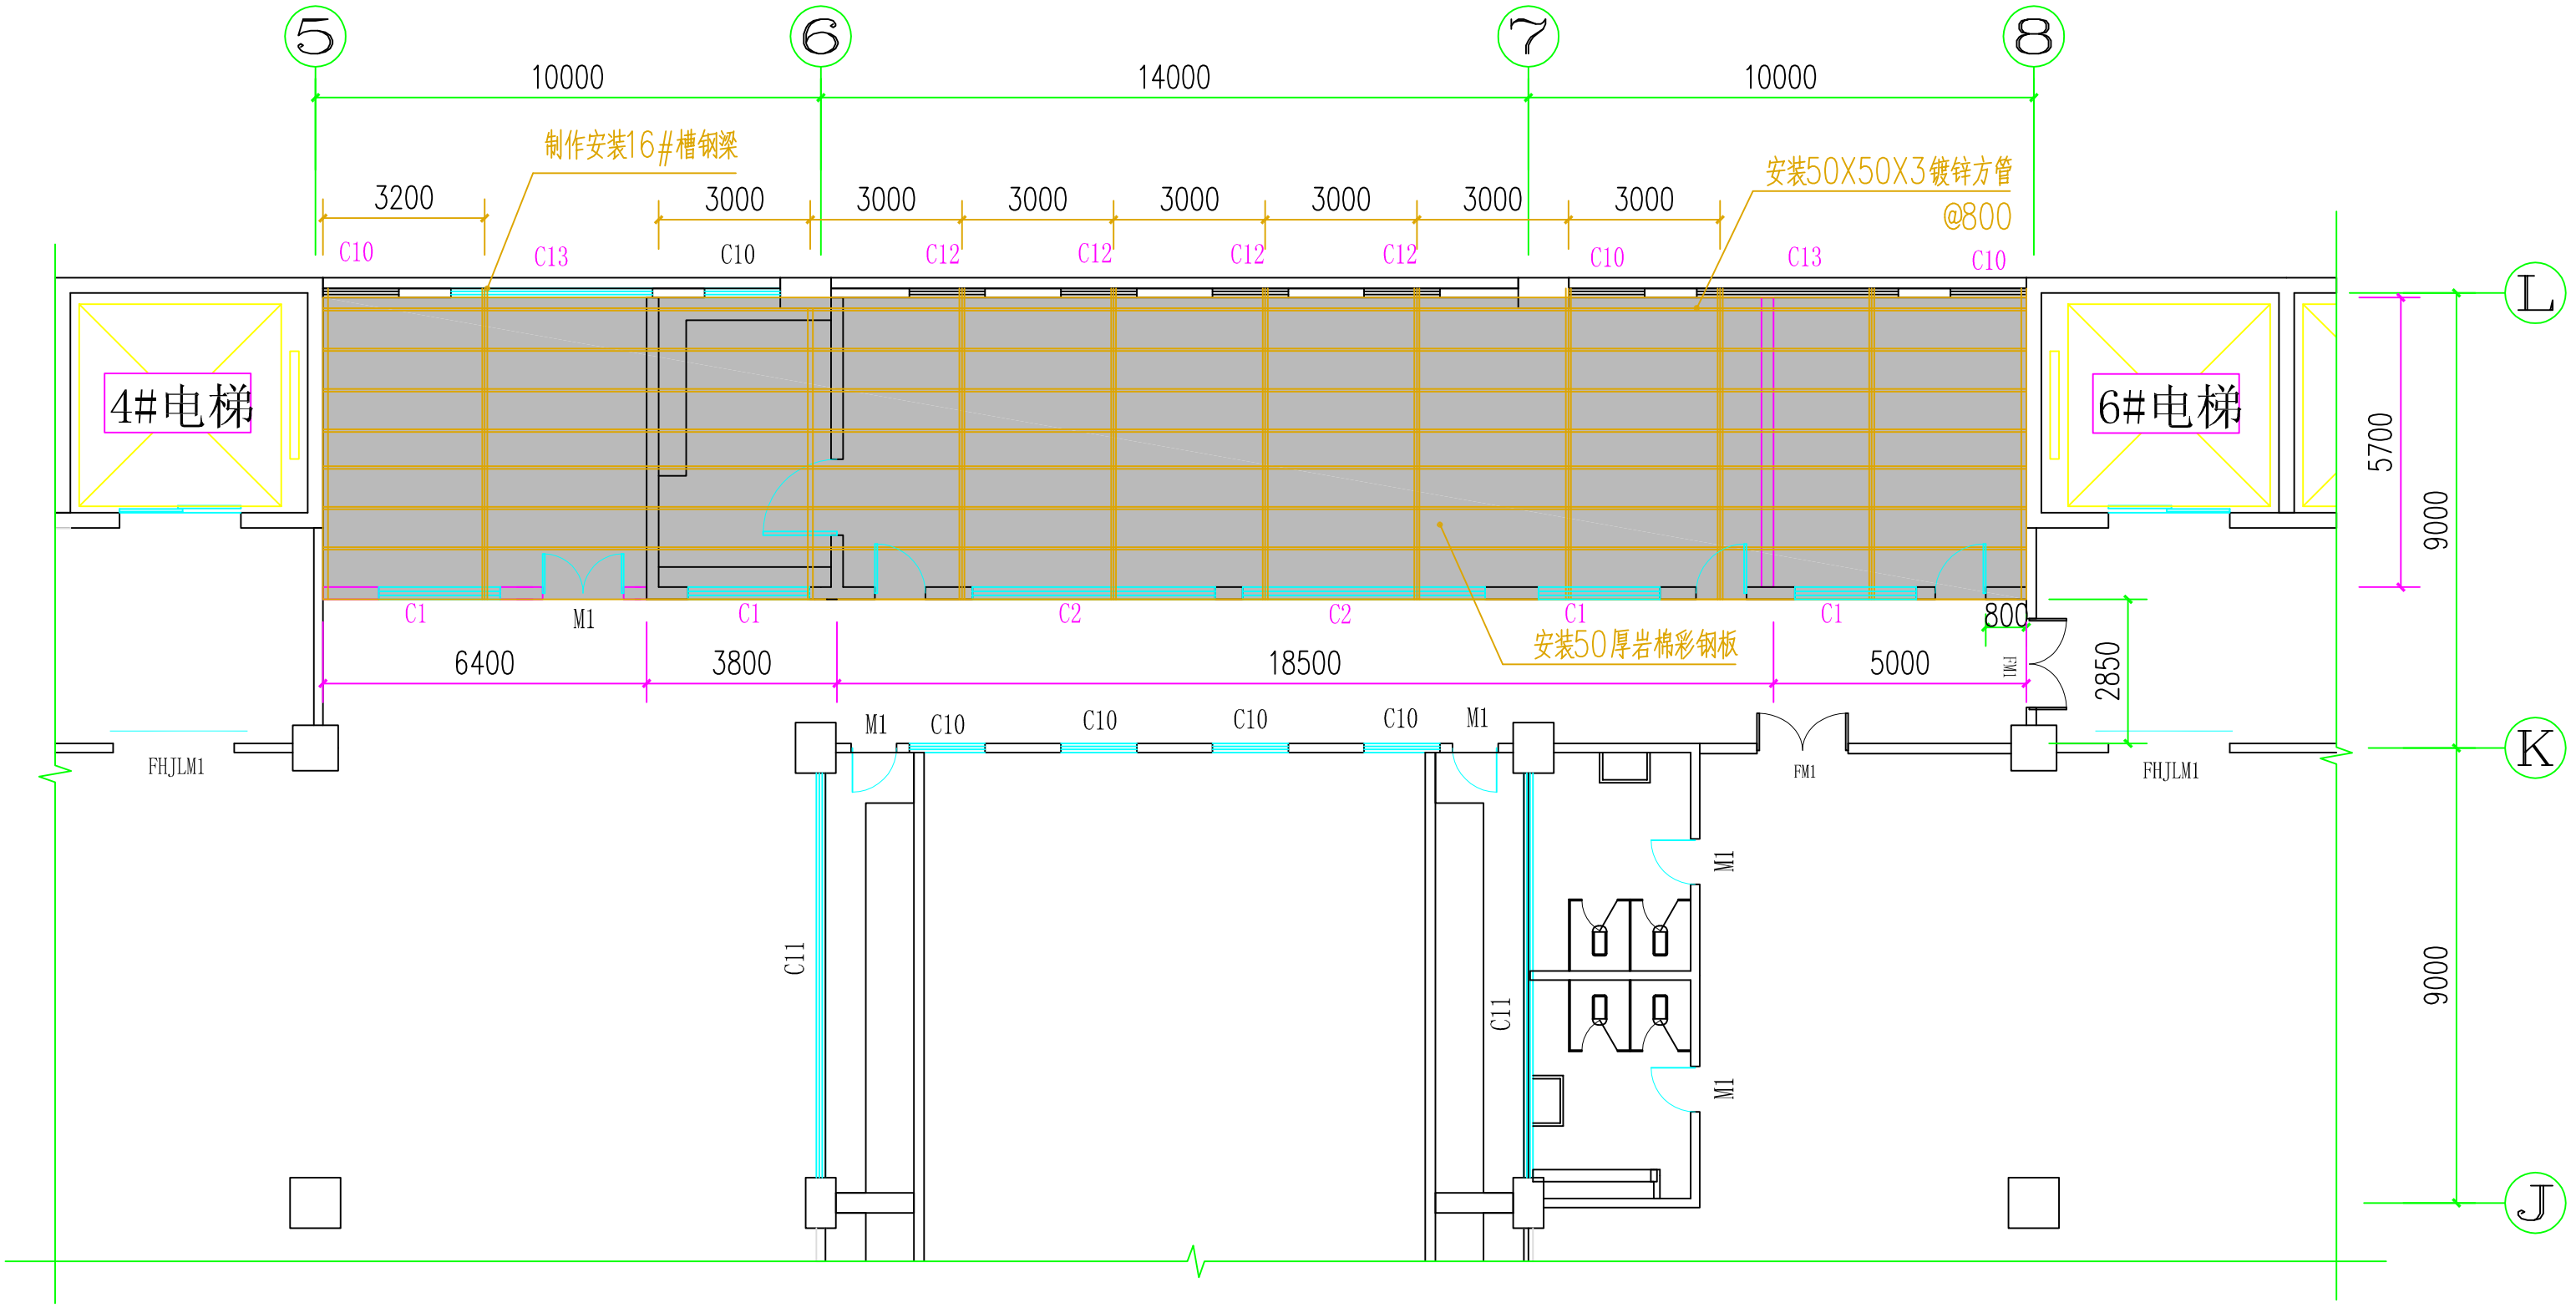

四楼印花办公室屋顶工程图