


2024世纪远航游轮 标牌点位图细化文件

2024.04

世纪远航游轮 标牌点位图
负一层平面布局图

B1

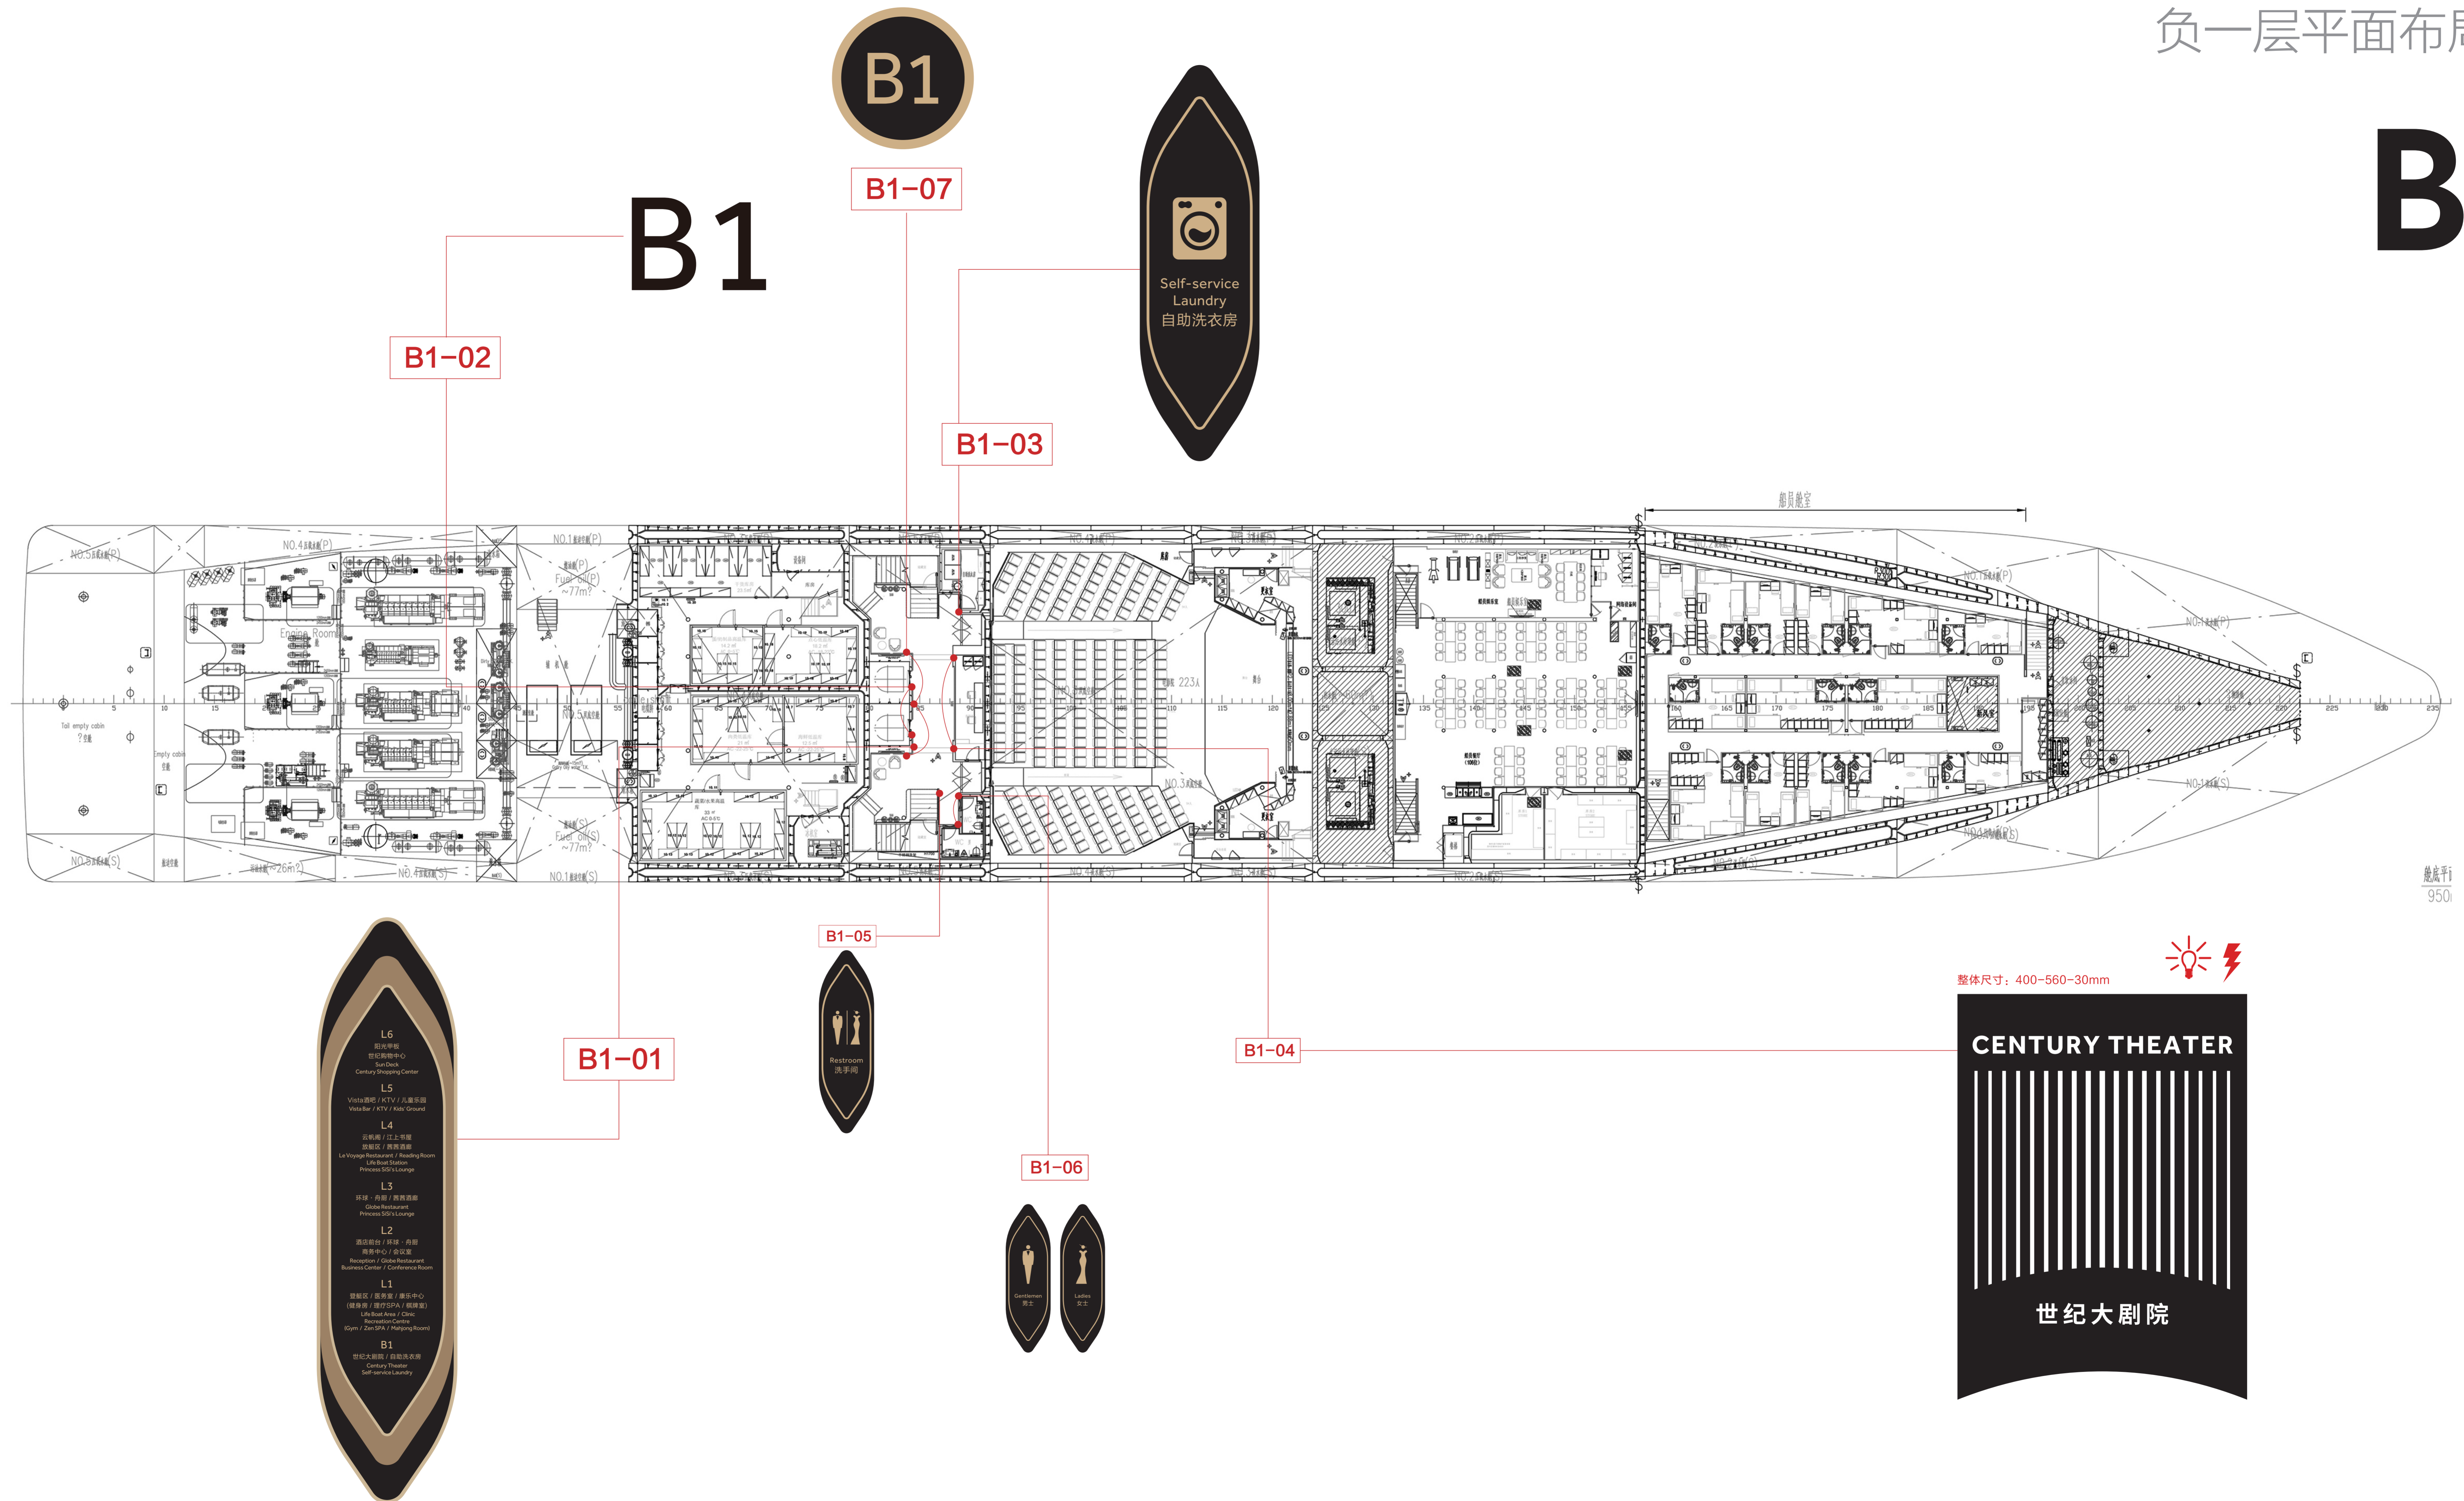

总尺寸: 400-560-30mm
950

整体尺寸: 400-560-30mm


CENTURY THEATER

世纪大剧院

RECREATION CENTRE 康乐中心




整体尺寸: 1200-700-60mm

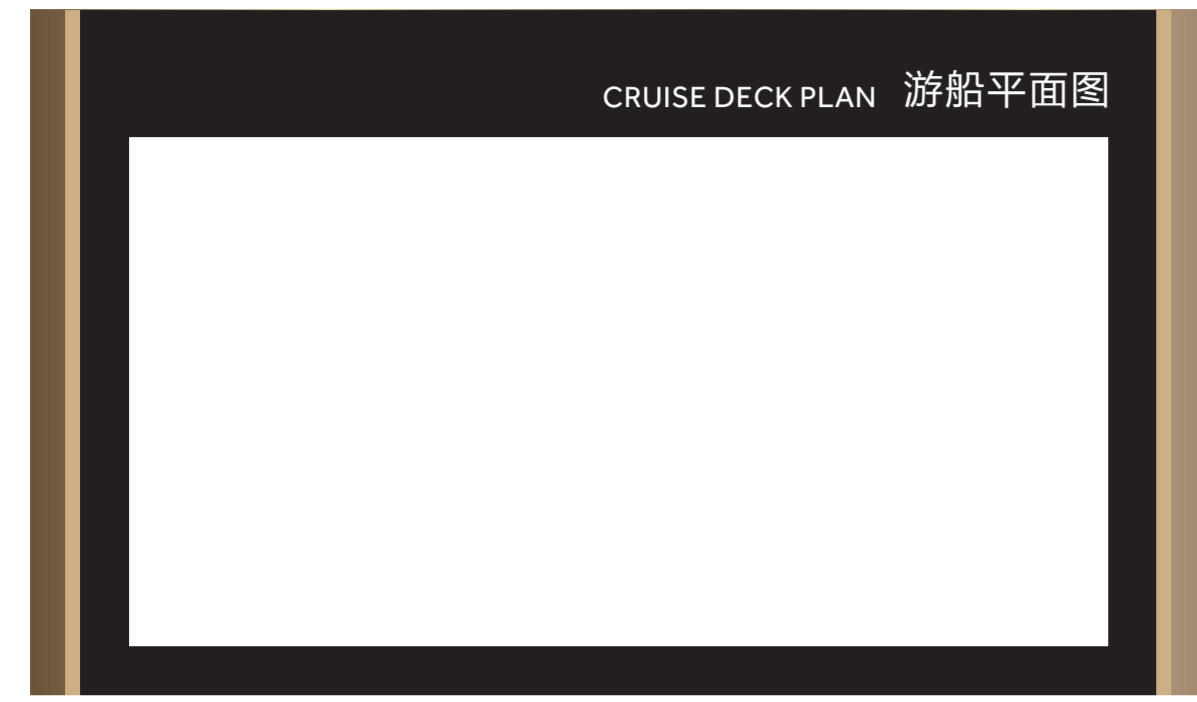


L1-01



L1-12

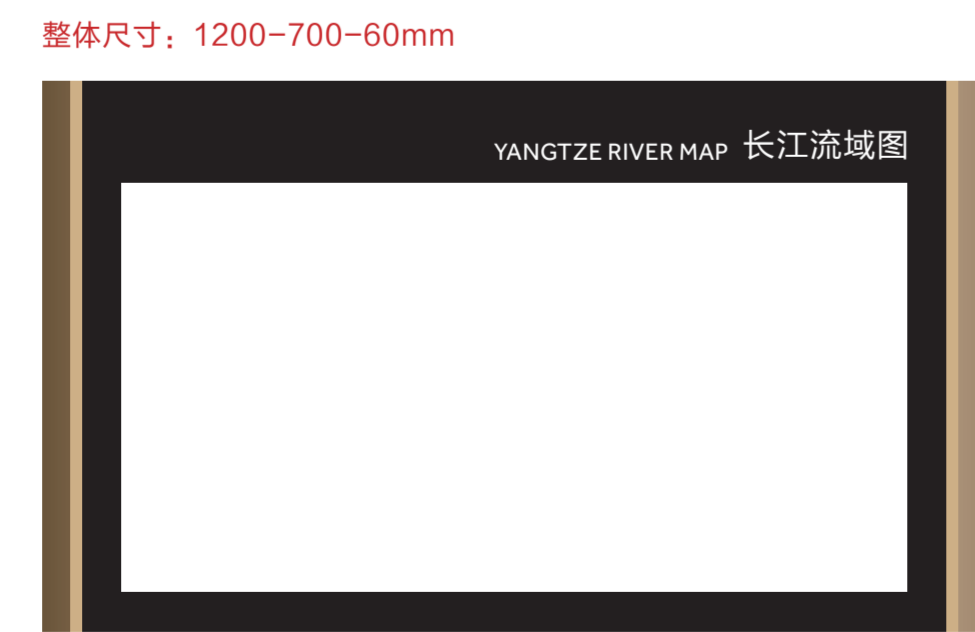

整体尺寸: 1200-700-60mm

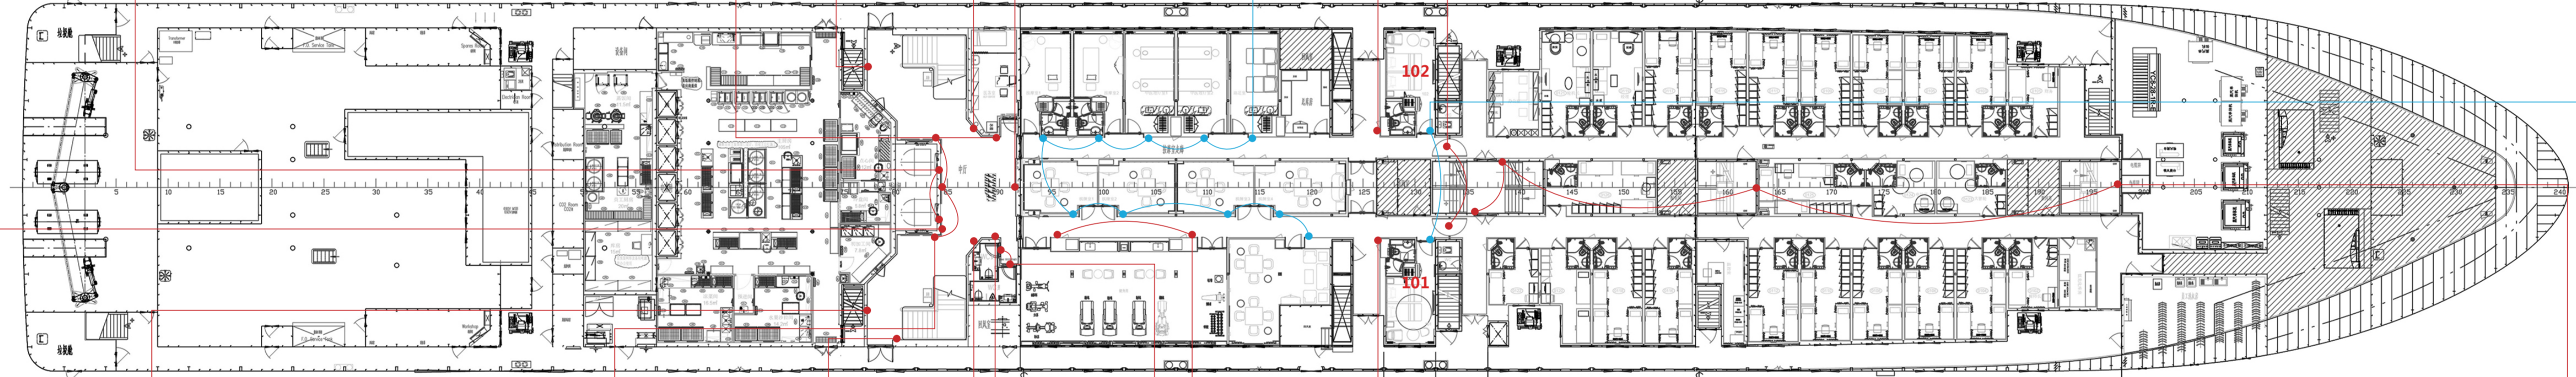

L1-11



L1-09



L1-04

L1-18

102

L1-16



L1-10

L1-14

棋牌室 Mahjong Room 01	棋牌室 Mahjong Room 02	棋牌室 Mahjong Room 03	棋牌室 Mahjong Room 05	棋牌室 Mahjong Room 06
按摩室 SPA 01	按摩室 SPA 02	中医理疗室 TCM Room 01	中医理疗室 TCM Room 02	浴足室 Massage Room

L1-17

102

L1-19



L1-08



L1-05



L1-06



101

L1-15

健身房
Gym

L1-13

L1-03

L1

L1-07




L1

世纪远航游轮 标牌点位图
二层平面布局图

L2



整体尺寸：550-500-20mm

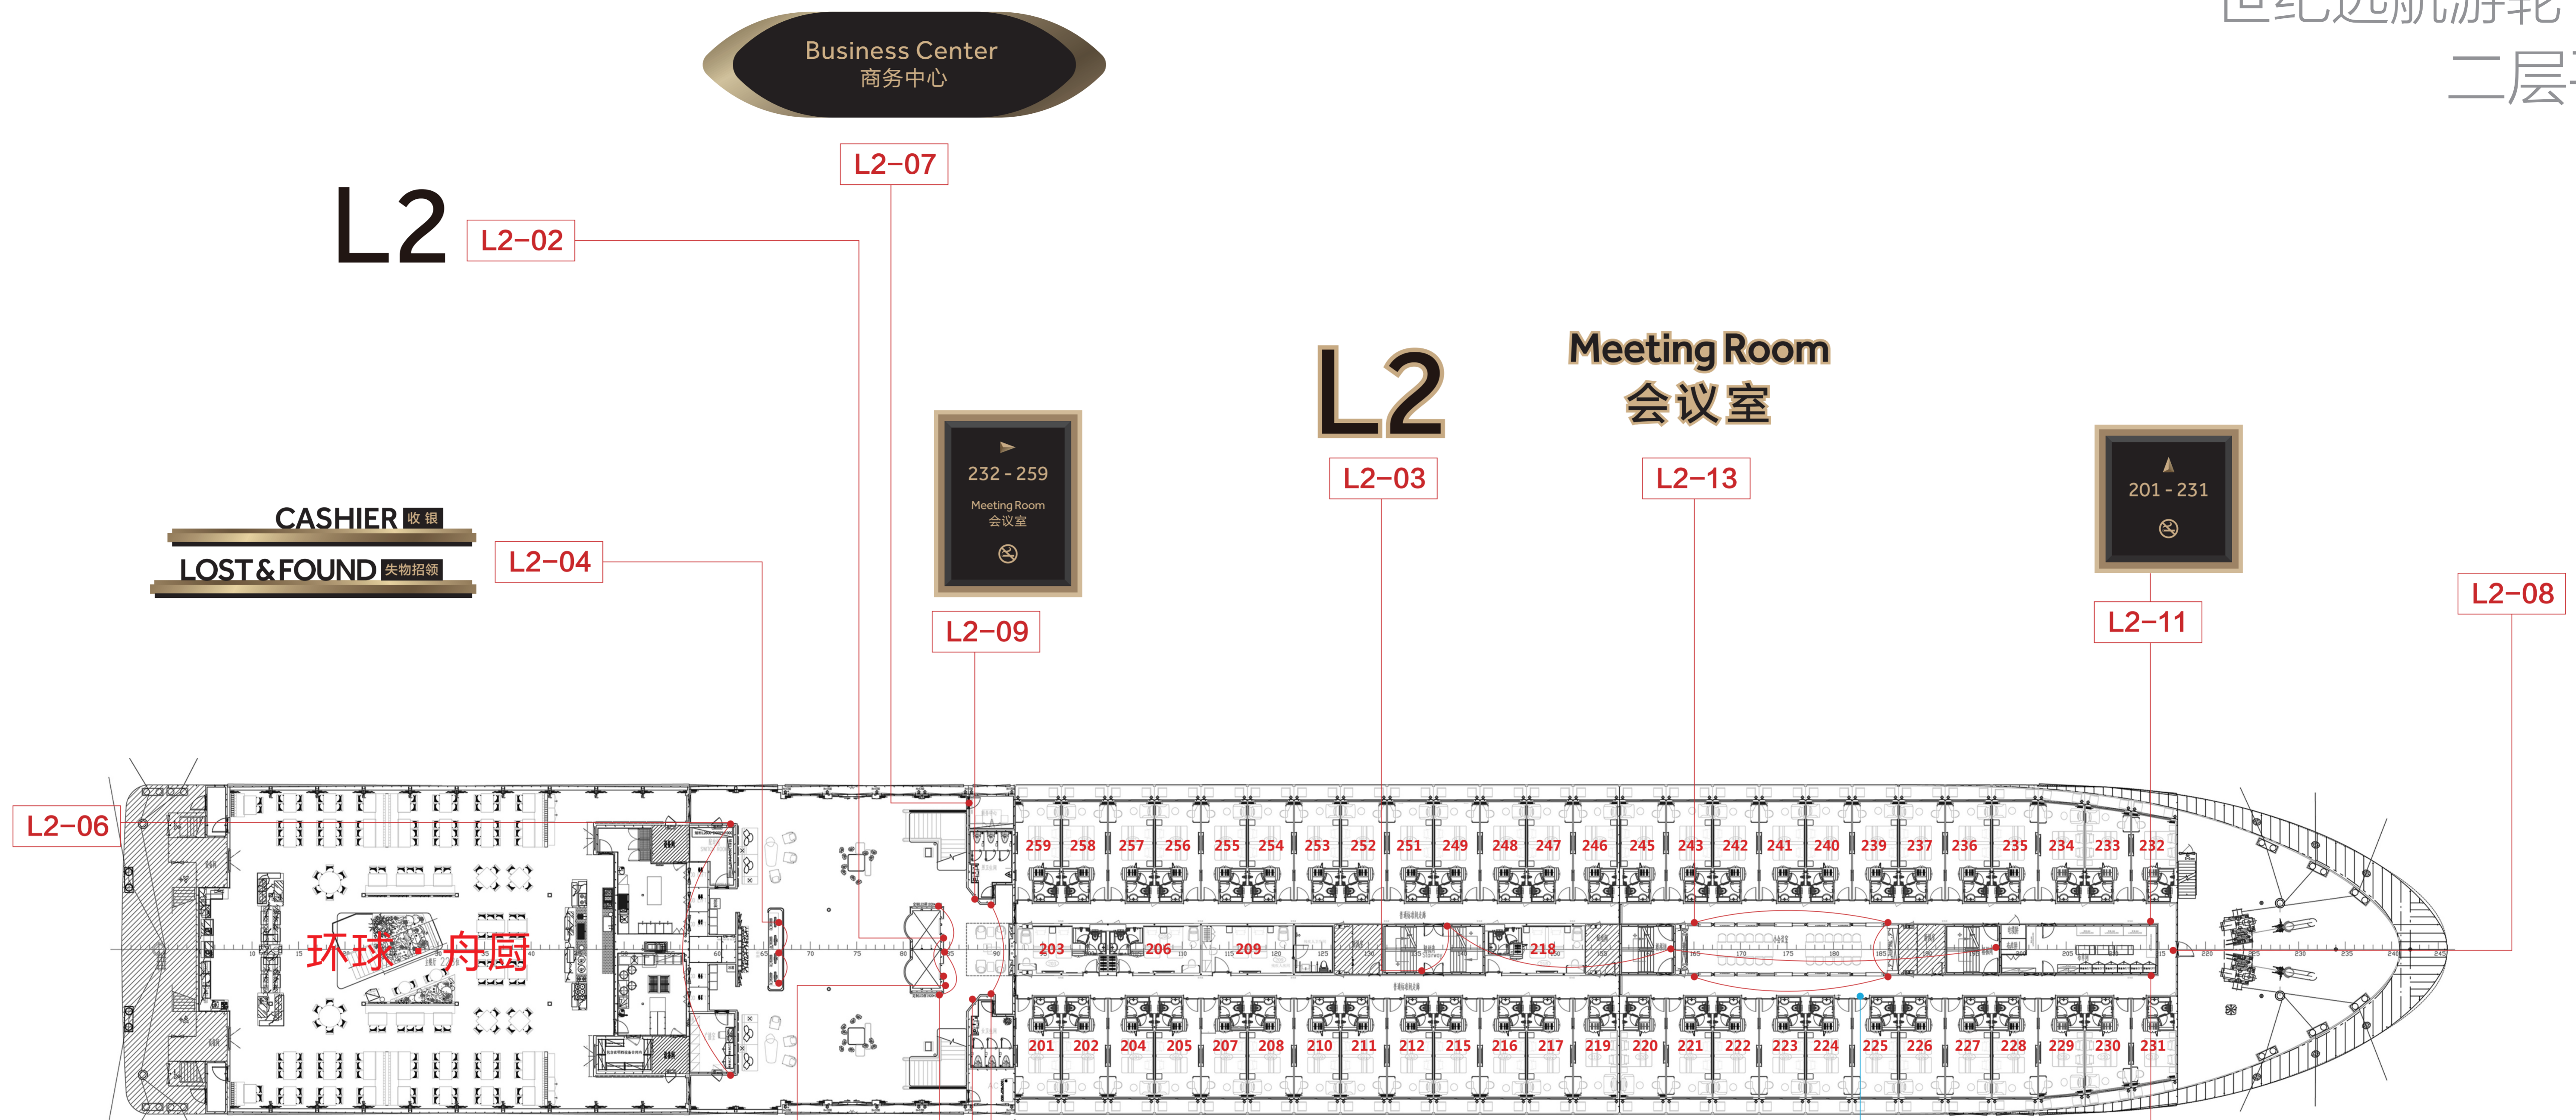

201-259
房号牌：54块
客房消防牌：54块

L2-07

L2

L2-02

L2

L2-03

Meeting Room
会议室

L2-13

CASHIER 收银
LOST & FOUND 失物招领

L2-04



L2-09



L2-11

L2-08



L2-06

环球·舟厨

L2-10

L2-05

L2-12




L2-01

L2-15


L2-14

世纪远航游轮 标牌点位图
三层平面布局图

L3

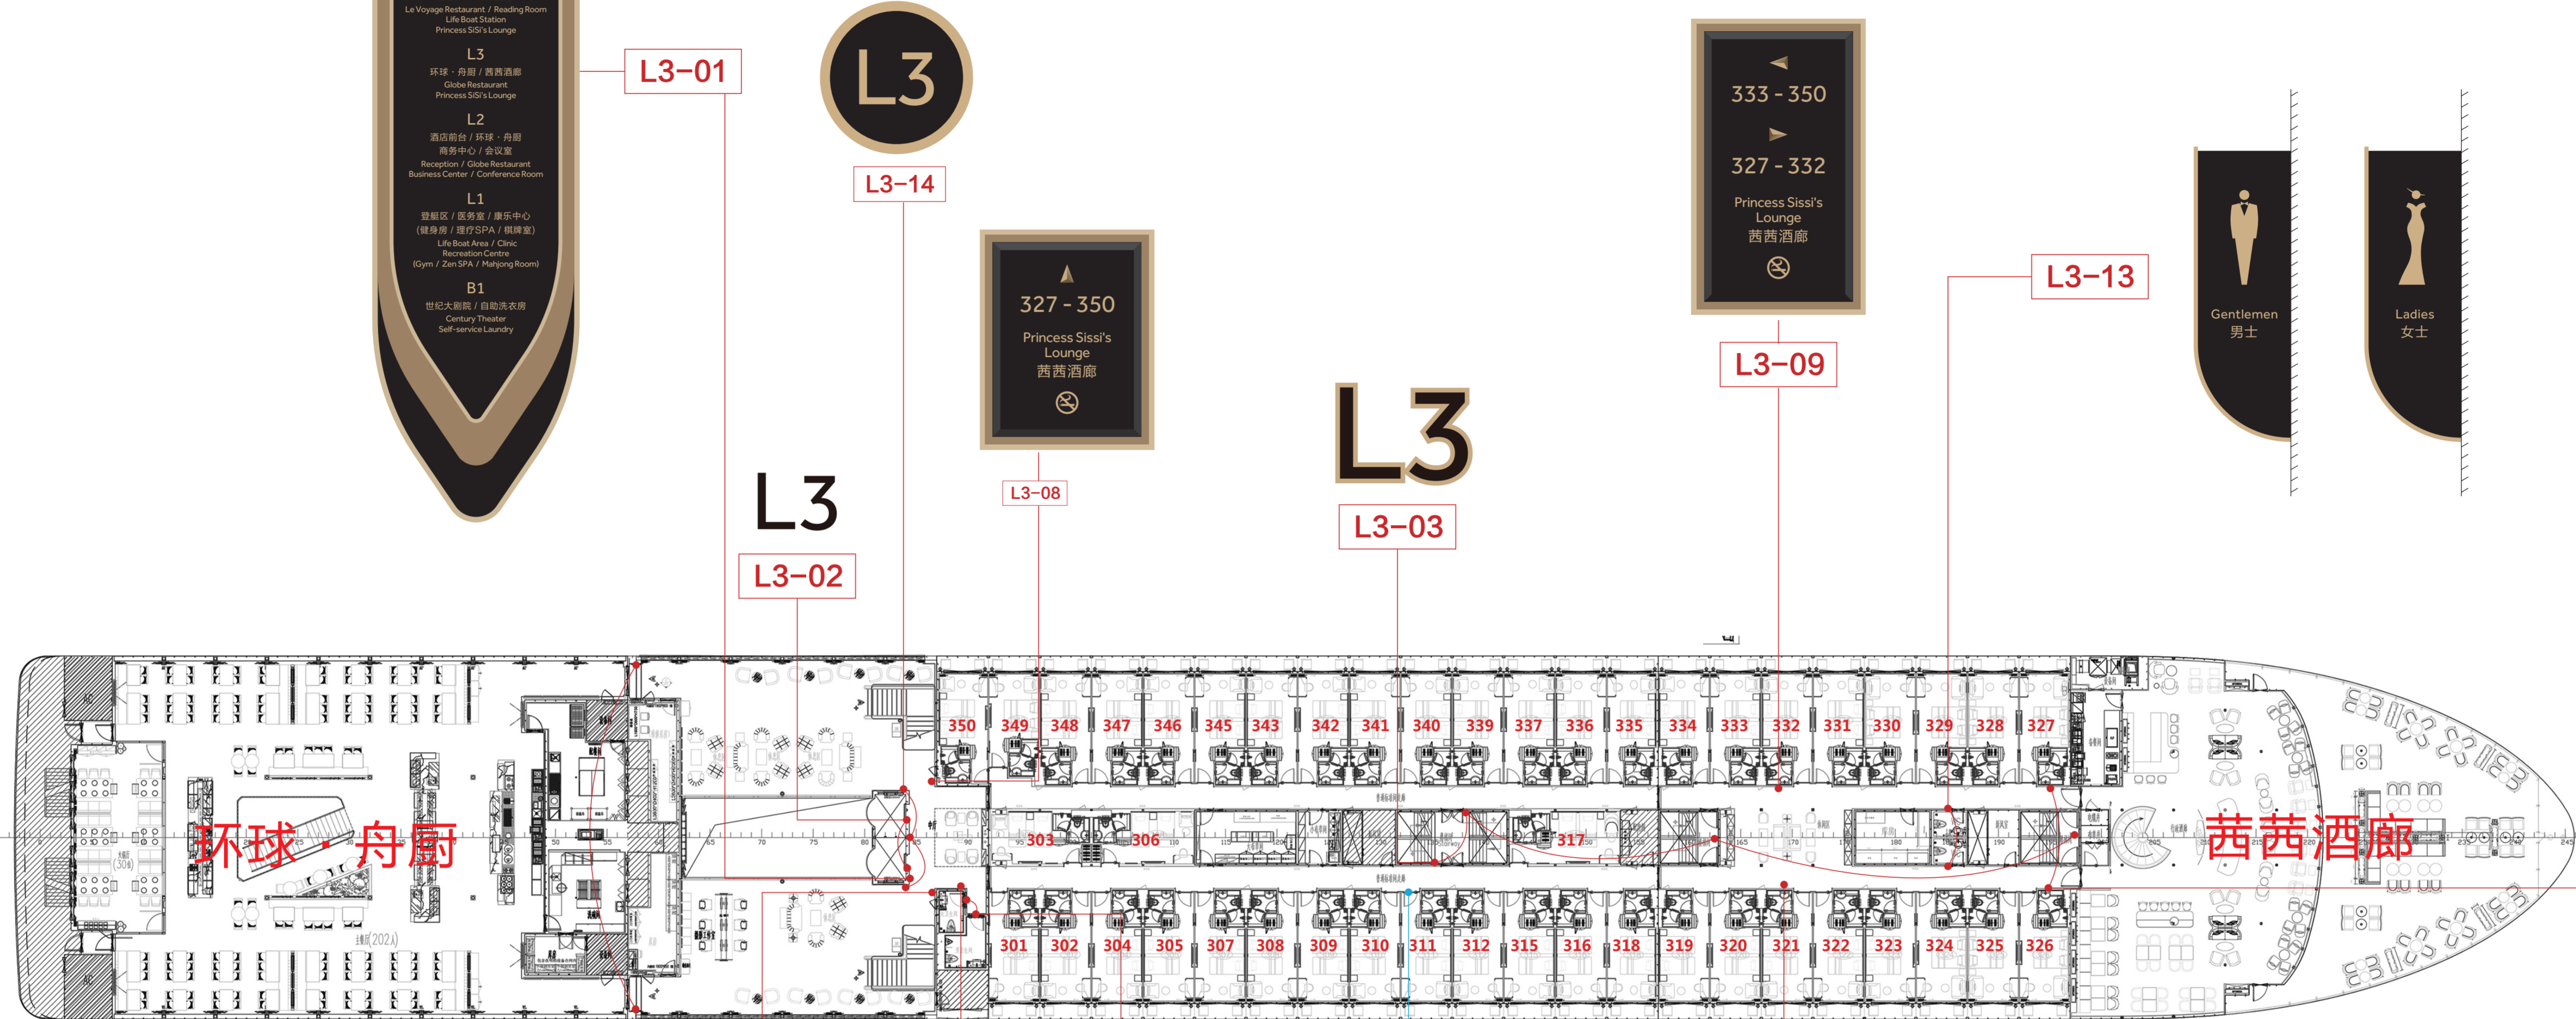

整体尺寸: 550-500-20mm

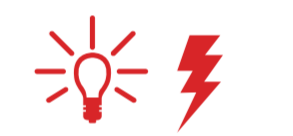

整体尺寸: 388-210-25mm



L3-06

L3-07

L3-04

L3-05

L3-01

L3

L3-14

L3-08

L3

L3-02

L3

L3-03

L3-09

L3-13

L3-12

L3-10

L3-11



301

301-350
房号牌: 46块
客房消防牌: 46块

世纪远航游轮 标牌点位图

四层平面布局图

L4



L4

L4-01

L4-02


L4-08



L4-10



L4-12

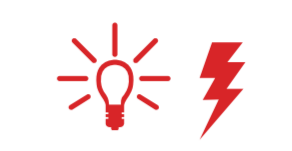

整体尺寸: 388-210-25mm



L4-14

L4

L4-03



L4-09

L4-16

L4

L4-11



L4-13



L4-15



401-456

房号牌: 38块
客房消防牌: 38块



整体尺寸: 500-500-35mm




L4-07

云帆阁

茜茜酒廊

L4-06

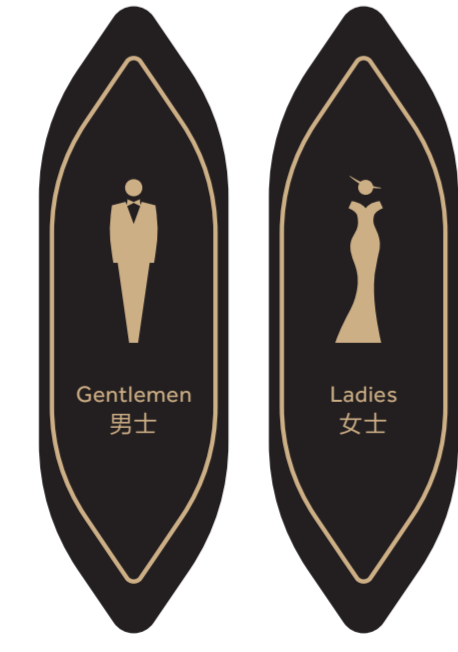

L4-05




L4-04



整体尺寸: 310-310-35mm



江上书屋

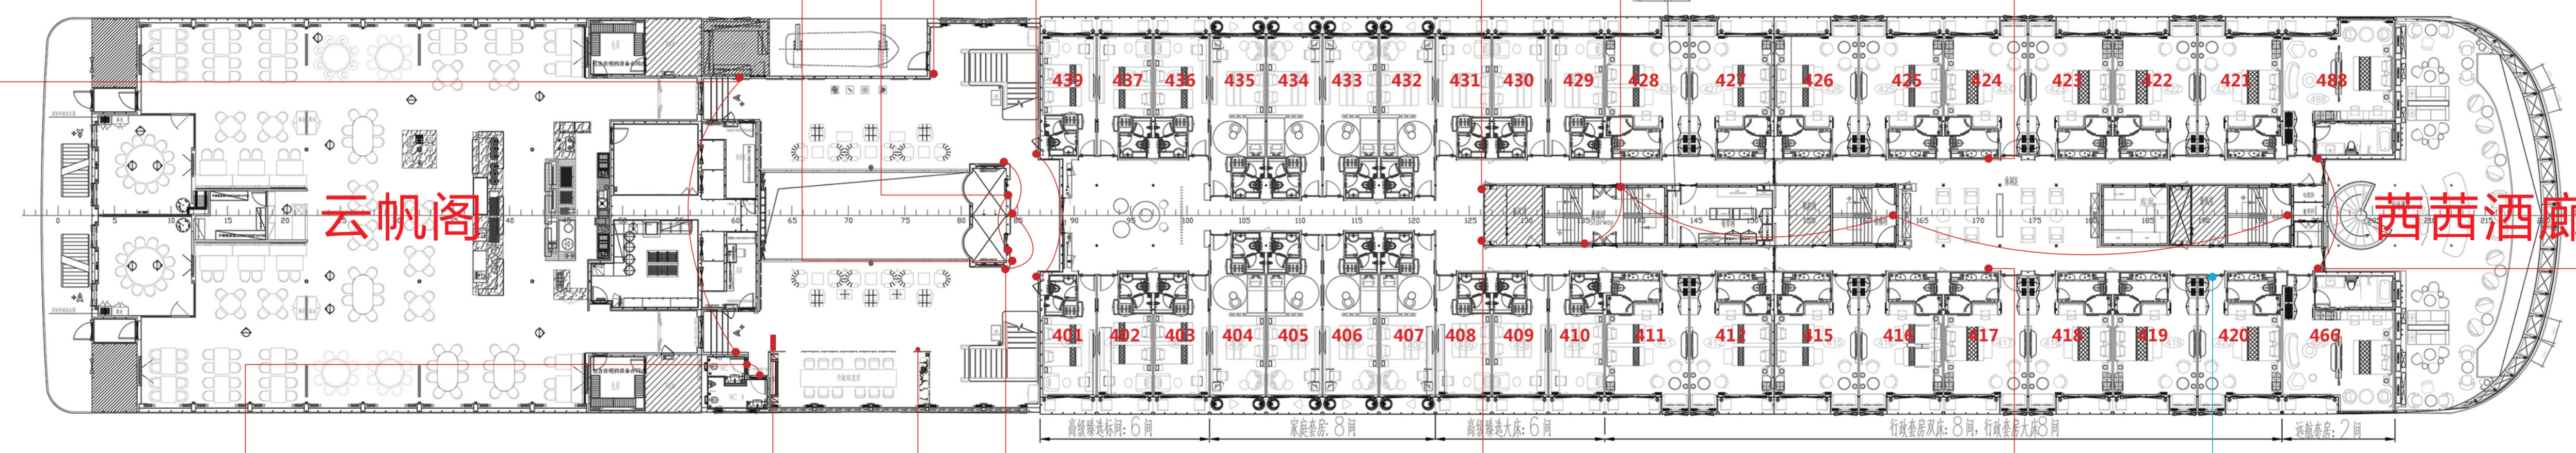


世纪远航游轮 标牌点位图
五层平面布局图

L5



L5-09


L5-01

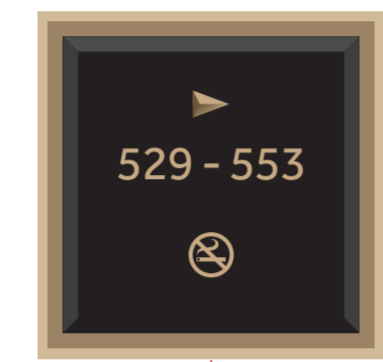

L5-10

L5

L5-03

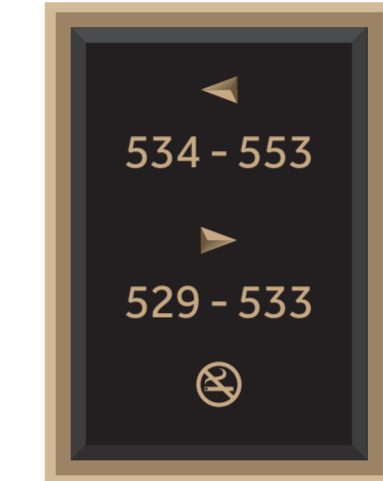

L5-12

L5

L5-02


L5-15



整体尺寸: 445-330-30mm



L5-08

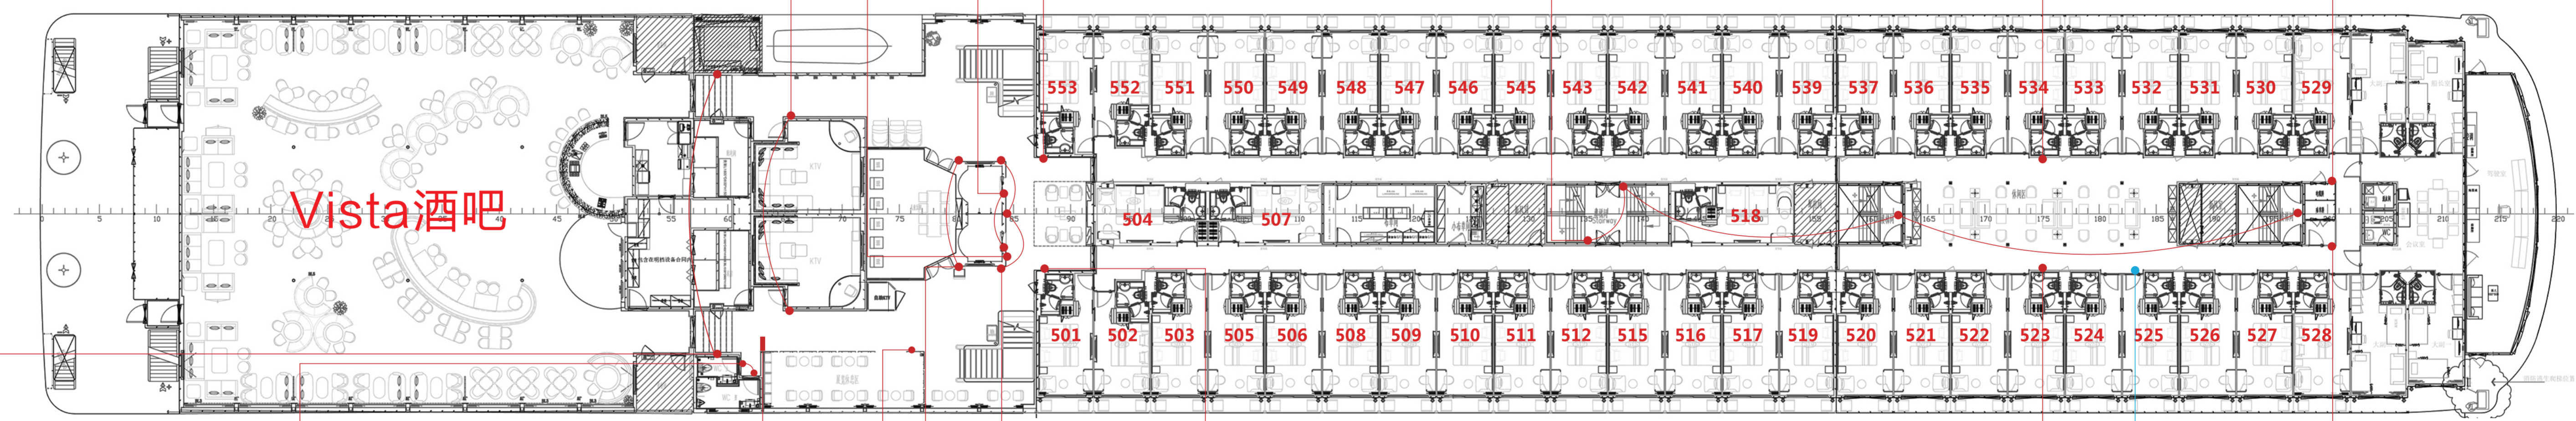

L5-07



L5-06



L5-17



L5-04





L5-18



L5-11




L5-13

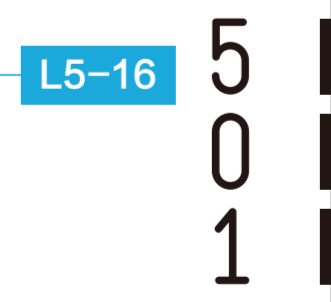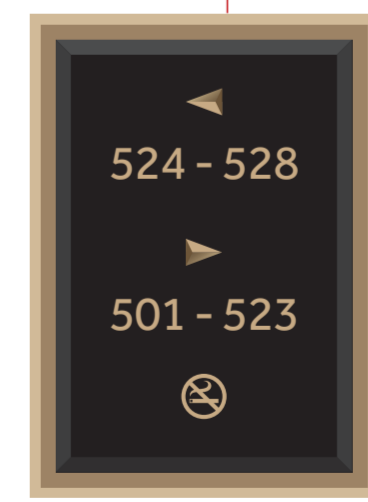

501-553
房号牌: 49块
客房消防牌: 49块

L5-14




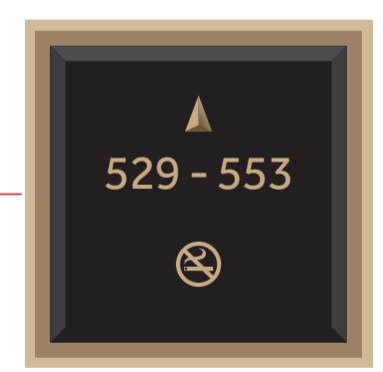


世纪远航游轮 标牌点位图

六层平面布局图

L6

世纪购物中心 CENTURY SHOPPING CENTER

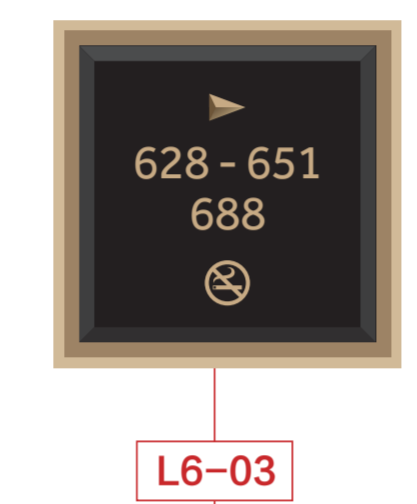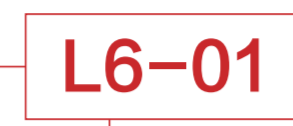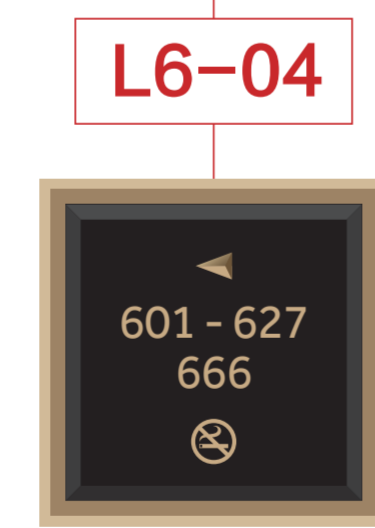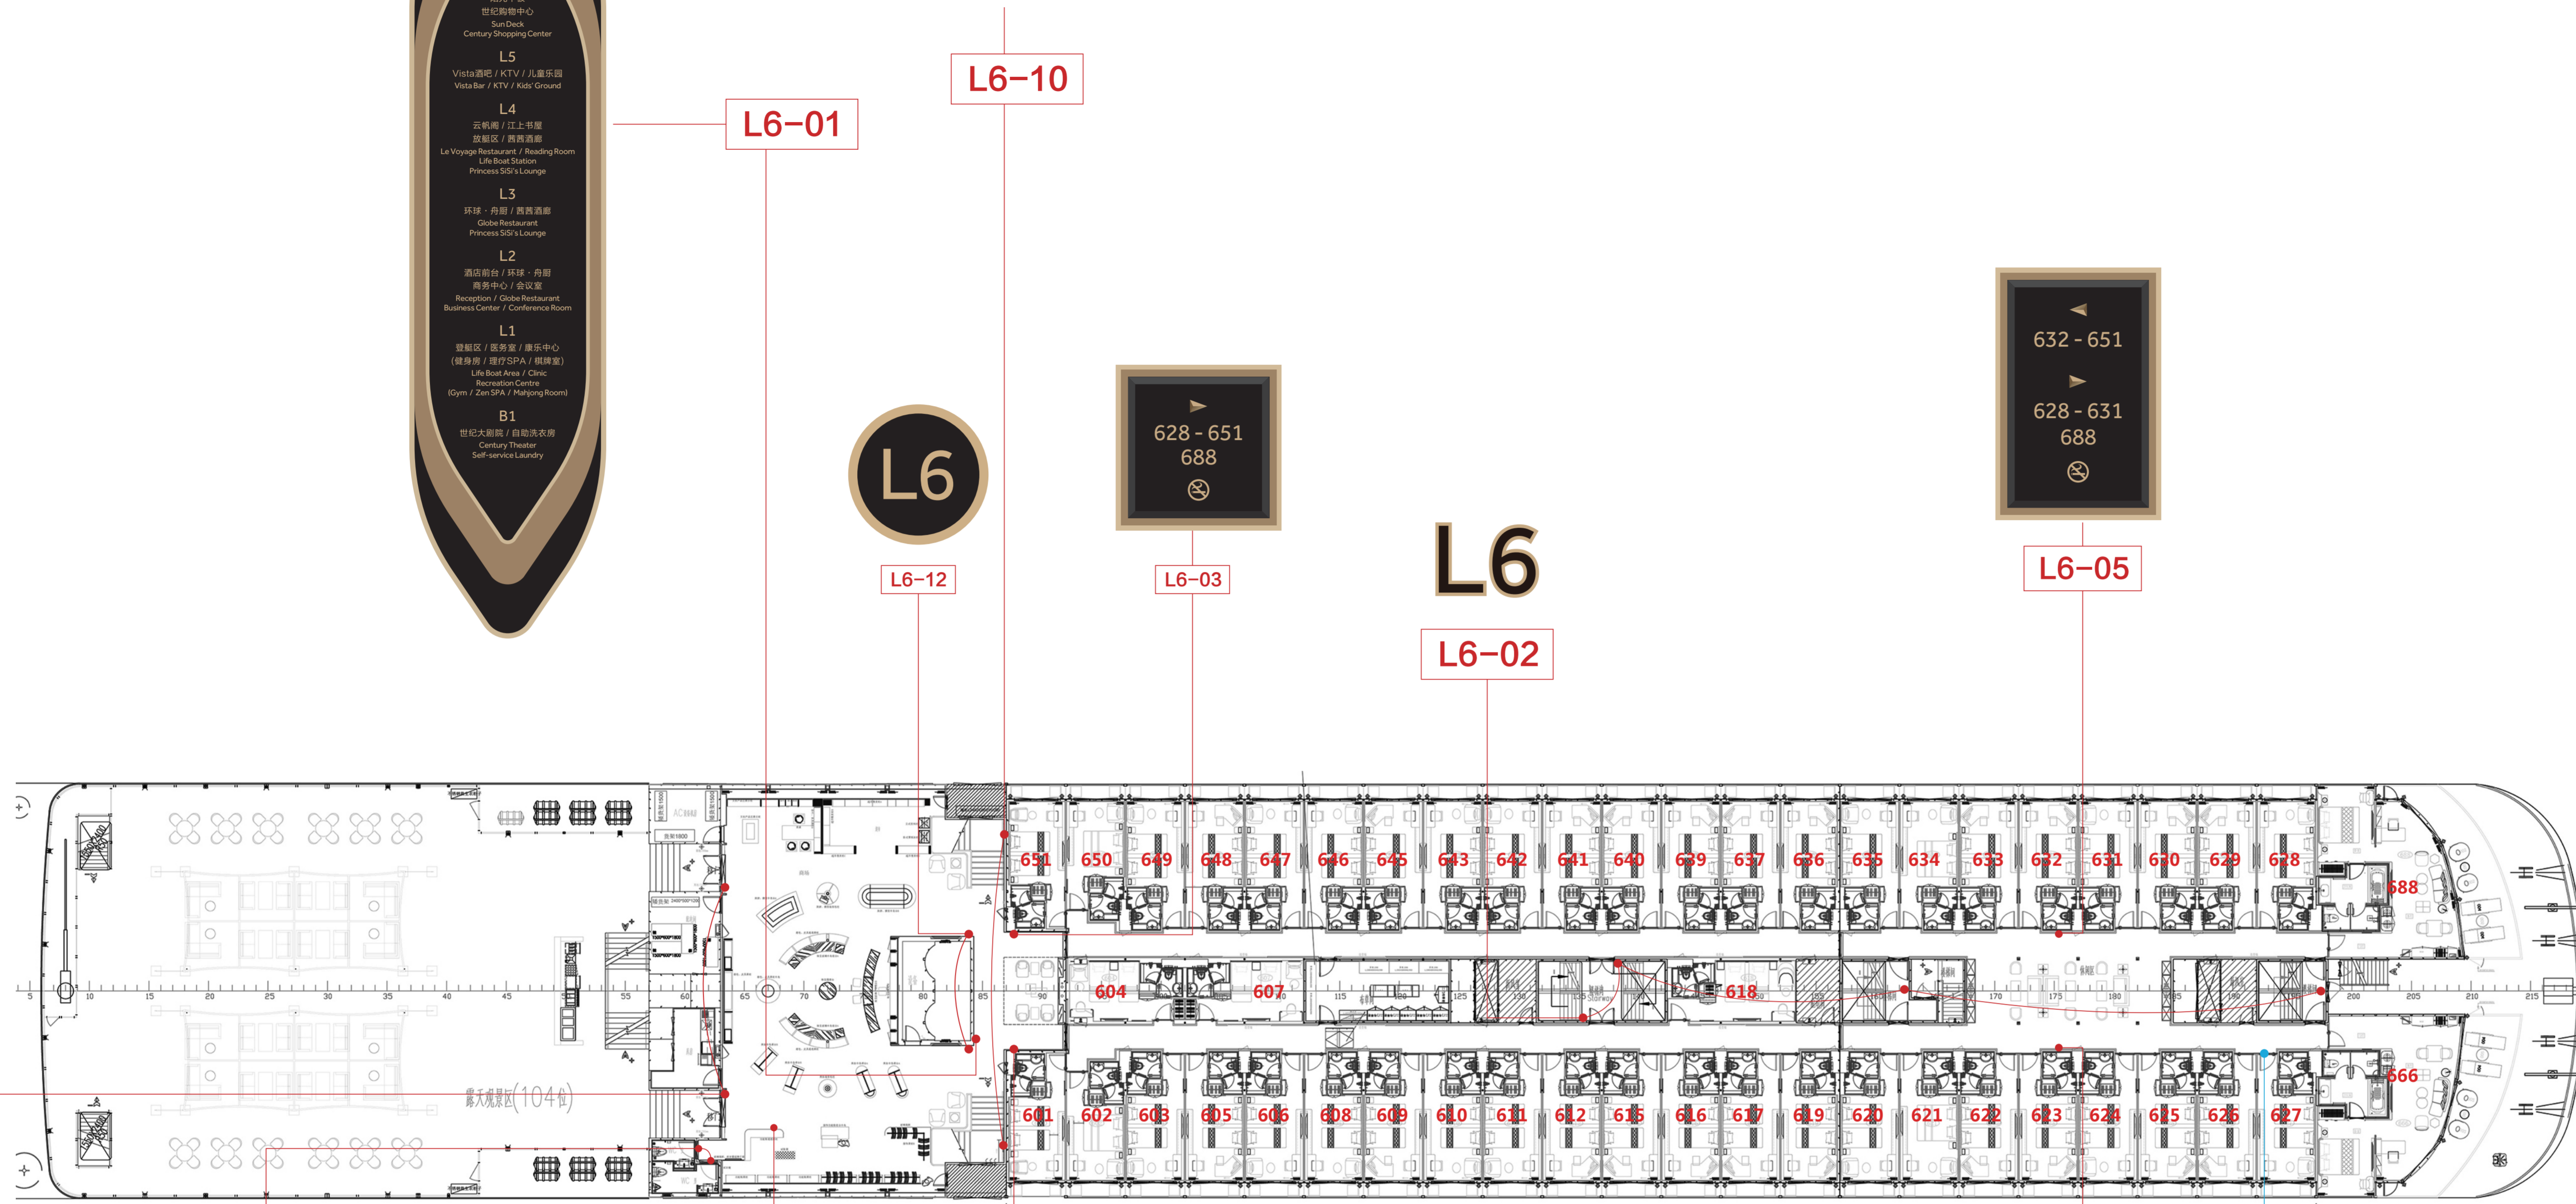

601-688

房号牌：49块
 客房消防牌：49块